



Verkauf

861 000 €

Produkttyp Wohnung	Zimmer 2 Zimmer	Stadt Beaulieu-sur-mer	Land Frankreich
Wohnfläche 70 m²	Terrasse Fläche 25 m²	Totale Fläche 95 m²	Schlafzimmer 1
Salle de bains 1	Keller 2	Parkbox 1	Stockwerk Rez-de-jardin/5
Charges annuelles 3 240 €	Zustand Gutem Zustand	Verfügbar ab Immédiatement	Hinweis V-115

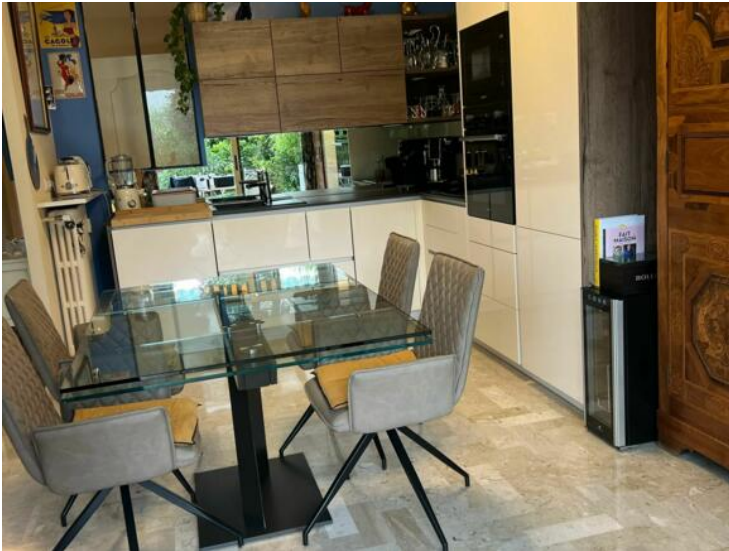



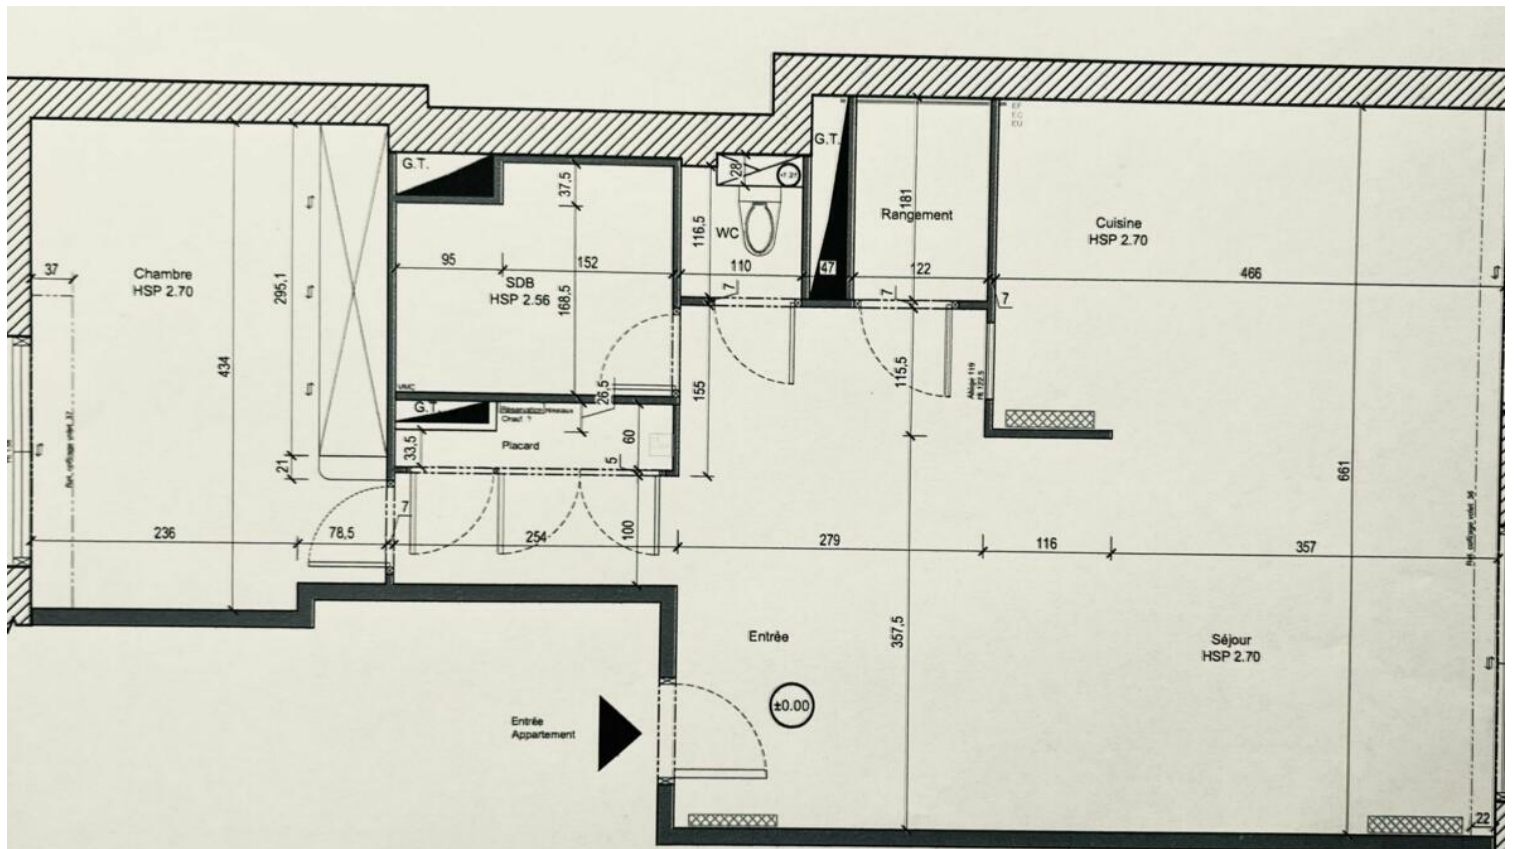

Plan d'état des lieux provisoire coté	Pour Laurent SOLER	Echelle 1/50	Unité cm
Appartement sis 7 chemin des Mythes 06310 BEAULIEU-SUR-MER		Format A4	19/04/2023

