



WOLF & RAVEN

MONACO REAL ESTATE

Wolf&Raven

17 Av. Albert II
98000 Monaco

Tel : +377607934810
info@wolfandraven.mc
www.wolfandraven.mc



Vendita

6 150 000 €

<i>Tipo di proprietà</i> Appartamento	<i>Stanze</i> 3 stanze	<i>Edificio</i> Buckingham Palace	<i>Quartiere</i> Monte-Carlo
<i>Superficie abitabile</i> 90 m²	<i>Superficie terrazza</i> 20 m²	<i>Superficie totale</i> 110 m²	<i>Camere</i> 2
<i>Bagni</i> 2	<i>Parking</i> 1	<i>Condizione</i> Servizi lussuosi	<i>Ammobiliato</i> Si
<i>Data di liberazione</i> Immédiatement	<i>Rif.</i> WLH-116		



MonteCarlo-RealEstate.com


Pagina
1/4

Rif. : WLH-116

Questo documento non rappresenta un'offerta o un contratto. Tutte le misure, superfici e distanze sono approssimative. Le descrizioni e planimetrie sono date a titolo indicativo e la loro esattezza non è garantita. Le fotografie mostrano solo alcune parti della proprietà alla data in cui son state fatte. L'offerta di Vendita è valida salvo in caso di Vendita/affitto, ritiro dalla Vendita/affitto o cambio del prezzo o altra condizione, senza avviso preliminare.





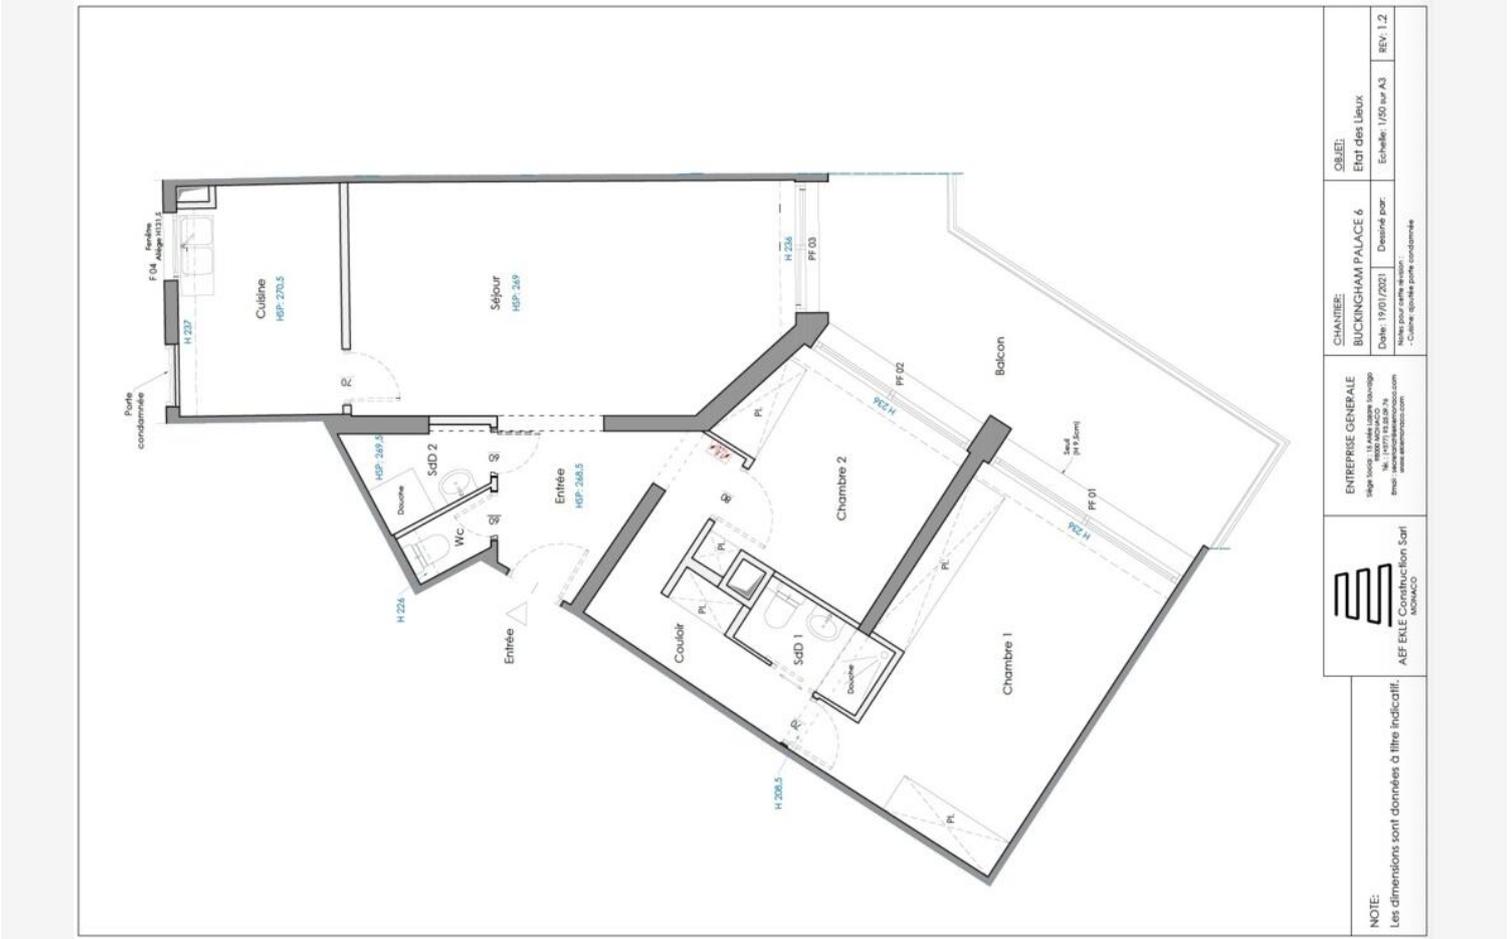

NOTE: Les dimensions sont données à titre indicatif.	 AEF ENLE Construction Sarl MONACO	ENTREPRISE GENERALE High House, 18 Avée Capucine (Monte-Carlo) Tel: +377 93 18 20 79 Email: www.aefenle.com	CHANTIER: BUCKINGHAM PALACE 6 Date: 19/01/2021 Dessiné par: Maître pour cette session: - Cuisine, espaces parties condamnées	OBJET: Etat des Lieux Echelle: 1/50 sur A3 REV: 1,2
--	--	---	--	---

