


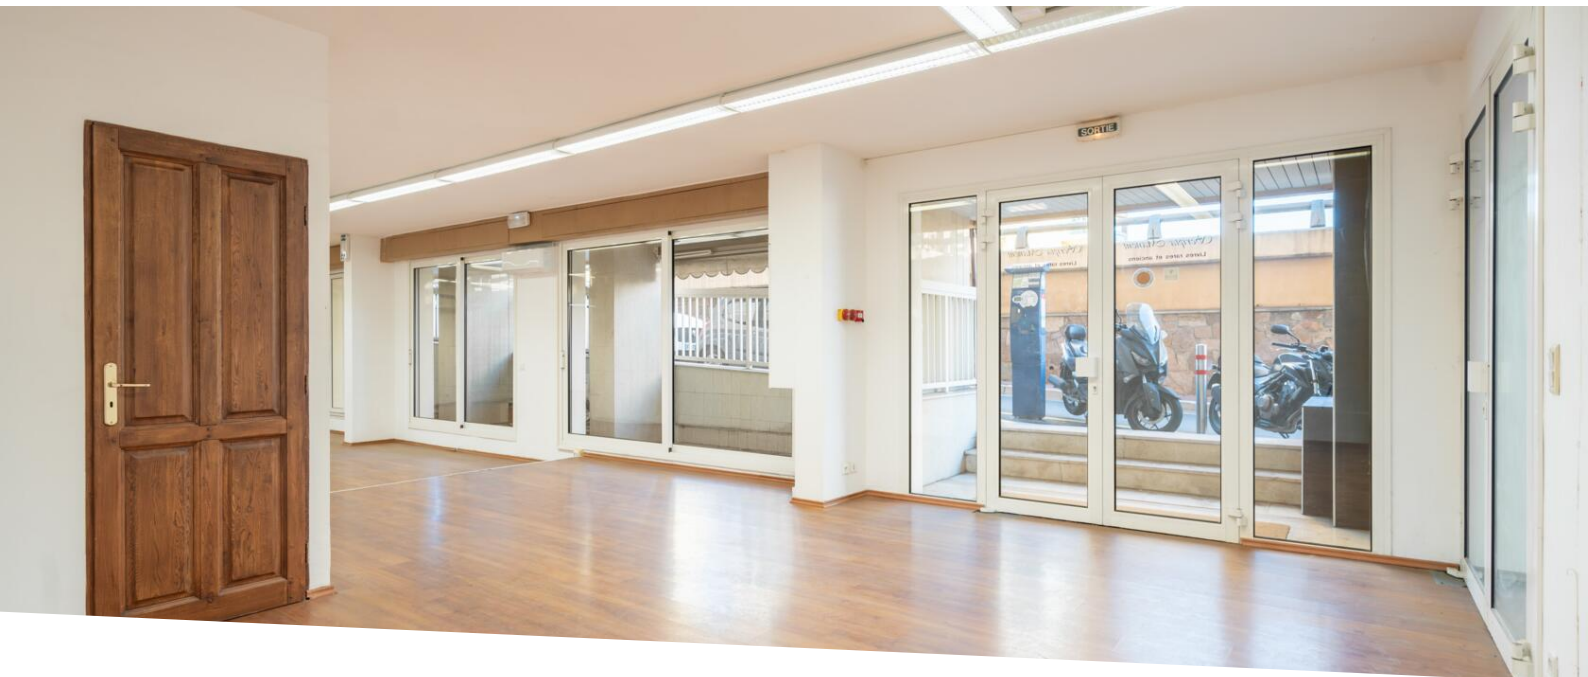

Vente professionnelle

10 500 000 €

Тип объекта

Офис

Кол-во комнат

Открытое

Здание

Villa Bianca

Район

Monte-Carlo

Жилая площадь

368 m²

Площадь террасы

6 m²

Этаж

RDC

Состояние

**Требуется
косметический
ремонт**

Смешанное назначение


Да

Свободна с

Libre Immédiatement

Код.

HP-VVB-00

 


MonteCarlo-RealEstate.com



Страниц
1/6

Код. : HP-VVB-00

Ce document ne fait partie d'aucune offre ou contrat. Toutes mesures, surfaces et distances sont approximatives. Le descriptif et les plans ne sont donnés qu'à titre indicatif et leur exactitude n'est pas garantie. Les photographies ne montrent que certaines parties de la propriété. L'offre est valable sauf en cas de vente, retrait de vente, changement de prix ou d'autres conditions, sans préalable.

 




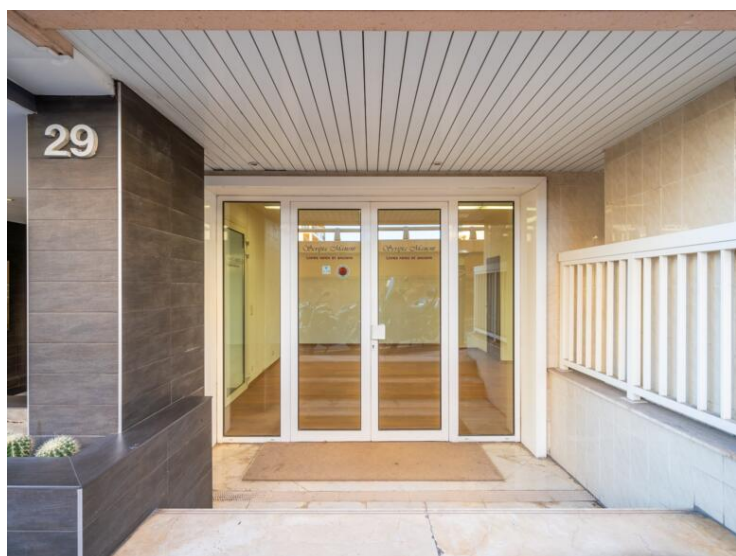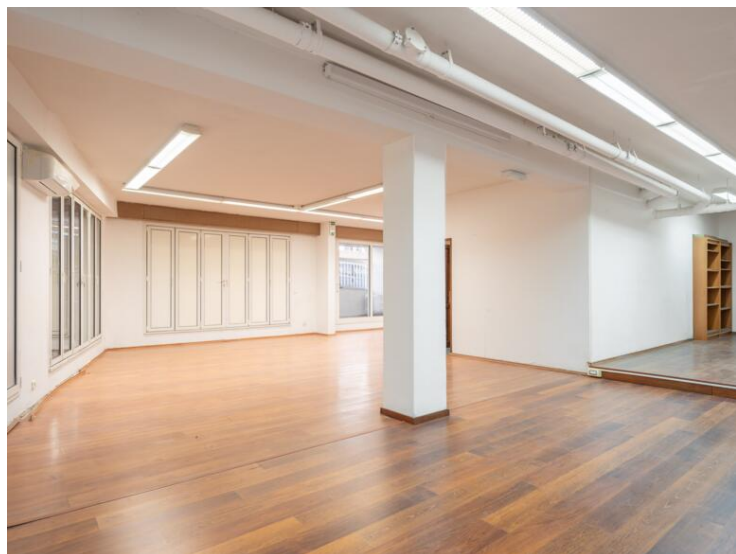



PLAN ETAT PROJETE
ECH : 1/100

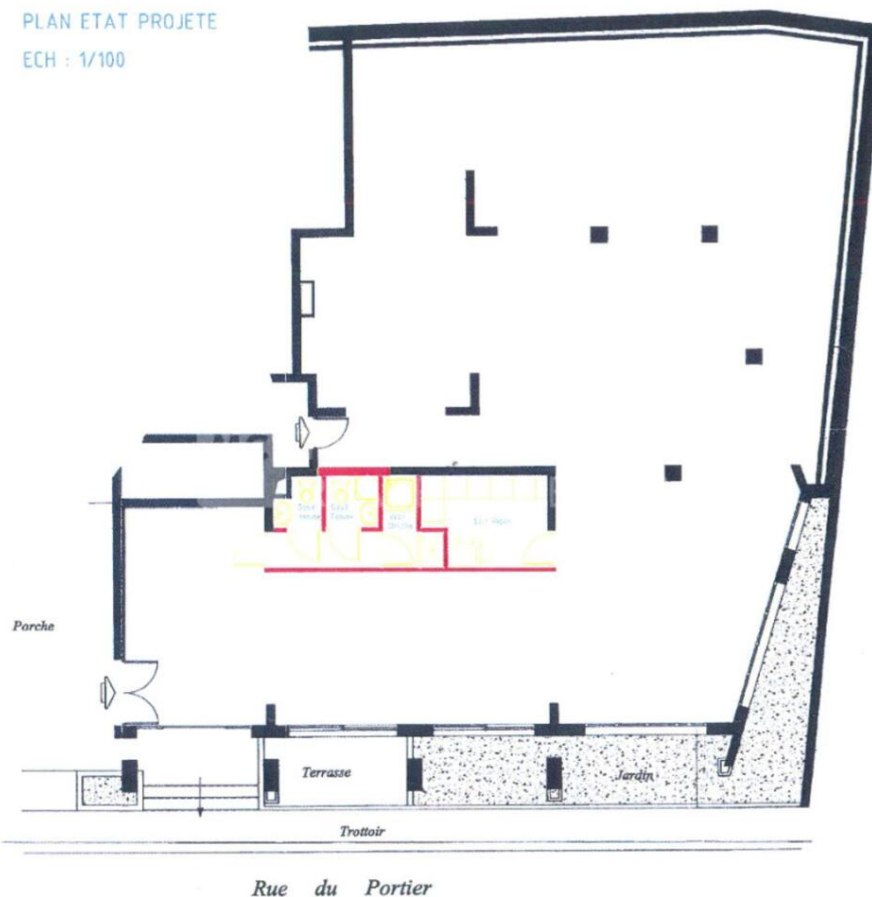

MonteCarlo-RealEstate.com

Страниц
6/6

Код. : HP-VVB-00

Ce document ne fait partie d'aucune offre ou contrat. Toutes mesures, surfaces et distances sont approximatives. Le descriptif et les plans ne sont donnés qu'à titre indicatif et leur exactitude n'est pas garantie. Les photographies ne montrent que certaines parties de la propriété. L'offre est valable sauf en cas de vente, retrait de vente, changement de prix ou d'autres conditions, sans préalable.