




**Продажа**

**Эксклюзив**

**2 750 000 €**

|                                |                                          |                             |                        |
|--------------------------------|------------------------------------------|-----------------------------|------------------------|
| Тип объекта<br><b>Квартира</b> | Кол-во комнат<br><b>-</b>                | Район<br><b>Monte-Carlo</b> | Город<br><b>Монако</b> |
| Страна<br><b>Монако</b>        | Общая площадь<br><b>85 m<sup>2</sup></b> | Код.<br><b>MURS</b>         |                        |

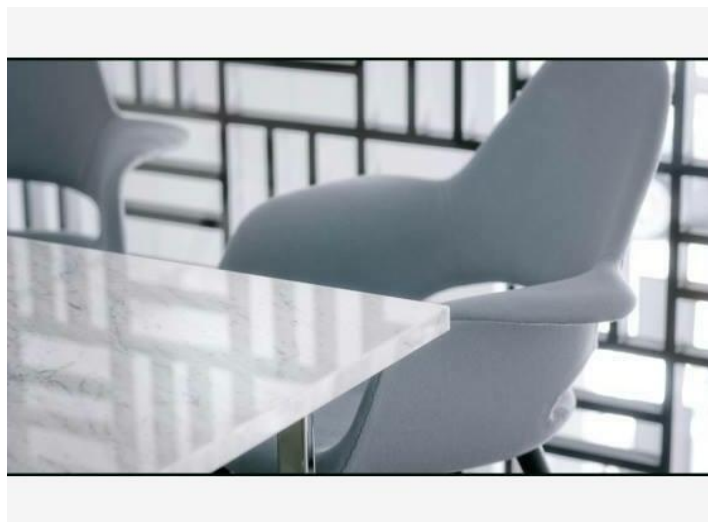


**MonteCarlo-RealEstate.com**

Страниц  
**1/2**

Код. : MURS

Ce document ne fait partie d'aucune offre ou contrat. Toutes mesures, surfaces et distances sont approximatives. Le descriptif et les plans ne sont donnés qu'à titre indicatif et leur exactitude n'est pas garantie. Les photographies ne montrent que certaines parties de la propriété. L'offre est valable sauf en cas de vente, retrait de vente, changement de prix ou d'autres conditions, sans préalable.

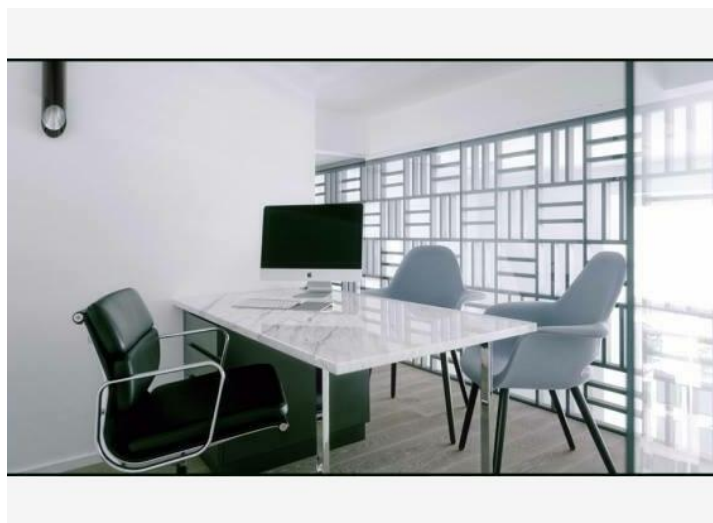

Réaménagement d'une agence immobilière  
ALTIMMO REAL ESTATE  
98000 MONACO

MAITRE D'OUVRAGE  
ALTIMMO REAL ESTATE

Plans de l'agence

01

PROJET  
PLAN

DATE : 15.01.2013

ECHELLE:  
1/50

1. CE PLAN NE PEUT PAS ETRE UTILISE COMME DOCUMENT D'EXECUTION.  
2. L'ENTREPRENEUR DOIT VÉRIFIER TOUTES LES DIMENSIONS SUR LE SITE AVANT TOUT COMMENCEMENT DE TRAVAIL.  
3. TOUTE ANOMALIE ENTRE LE PLAN ET LES DISTANCES DOIT ETRE SIGNALÉE A L'ARCHITECTE.  
4. CE PLAN DOIT ETRE INTERPRÉTÉ CONJOINTEMENT AVEC LES PIÈCES ÉCRITES ET LES TERMES DES MARCHÉS.  
5. CE PLAN ET LE PROJET SONT CONFIDENTIELS, AUCUNE REPRODUCTION, MÊME PARTIELLE, NE PEUT ETRE FAITE SANS L'ACCORD DES ARCHITECTES.  
6. MÊTRE DE SUPPRIMER CE DOSSIER DE VOTRE LISTE QUAND LA NOUVELLE RÉVISION EST REÇU.

**HP**

HUMBERT & POYET

Les Pêches, 1, impasse de la Grotte 98011 MONACO  
tél. 00377 93 97 57 fax 00377 93 97 58 arh@humbertpoyet.com  
www.humbertpoyet.com



MonteCarlo-RealEstate.com

Страниц  
2/2

Код. : MURS

Ce document ne fait partie d'aucune offre ou contrat. Toutes mesures, surfaces et distances sont approximatives. Le descriptif et les plans ne sont donnés qu'à titre indicatif et leur exactitude n'est pas garantie. Les photographies ne montrent que certaines parties de la propriété. L'offre est valable sauf en cas de vente, retrait de vente, changement de prix ou d'autres conditions, sans préalable.