




Plans Etat Projeté / Construction  
Date : 22/02/2022  
Echelle: 1/50 ème  
Modifications / Modification réunion du 22/02/2022  
L'ensemble des plans prélevés peuvent être utilisés comme  
projet : RESIDENCE LE GRAND LARGE'  
2ème étage -Appart n°520 - Lot n°2 S14  
42, Quai Jean Charles Rey  
MC 98000 MONACO  
Maître d'ouvrage :

## Продажа

3 840 000 €

Тип объекта	Кол-во комнат	Здание	Район
<b>Квартира</b>	<b>2 комнаты</b>	<b>Le Grand Large</b>	<b>Fontvieille</b>
Жилая площадь <b>45 м<sup>2</sup></b>	Площадь террасы <b>17 м<sup>2</sup></b>	Общая площадь <b>62 м<sup>2</sup></b>	Спальня <b>1</b>
Salle de bains <b>1</b>	Парковочное место <b>1</b>	Подвал <b>1</b>	Смешанное назначение <b>Да</b>
Код. <b>HH26070423</b>			

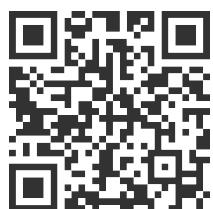

MonteCarlo-RealEstate.com

Страниц  
**1/4**

Код. : HH26070423

Ce document ne fait partie d'aucune offre ou contrat. Toutes mesures, surfaces et distances sont approximatives. Le descriptif et les plans ne sont donnés qu'à titre indicatif et leur exactitude n'est pas garantie. Les photographies ne montrent que certaines parties de la propriété. L'offre est valable sauf en cas de vente, retrait de vente, changement de prix ou d'autres conditions, sans préalable.



MonteCarlo-RealEstate.com

Ce document ne fait partie d'aucune offre ou contrat. Toutes mesures, surfaces et distances sont approximatives. Le descriptif et les plans ne sont donnés qu'à titre indicatif et leur exactitude n'est pas garantie. Les photographies ne montrent que certaines parties de la propriété. L'offre est valable sauf en cas de vente, retrait de vente, changement de prix ou d'autres conditions, sans préalable.

Страниц  
2/4

Код. : HH26070423




MonteCarlo-RealEstate.com

Ce document ne fait partie d'aucune offre ou contrat. Toutes mesures, surfaces et distances sont approximatives. Le descriptif et les plans ne sont donnés qu'à titre indicatif et leur exactitude n'est pas garantie. Les photographies ne montrent que certaines parties de la propriété. L'offre est valable sauf en cas de vente, retrait de vente, changement de prix ou d'autres conditions, sans préalable.

Страниц  
3/4

Код. : HH26070423

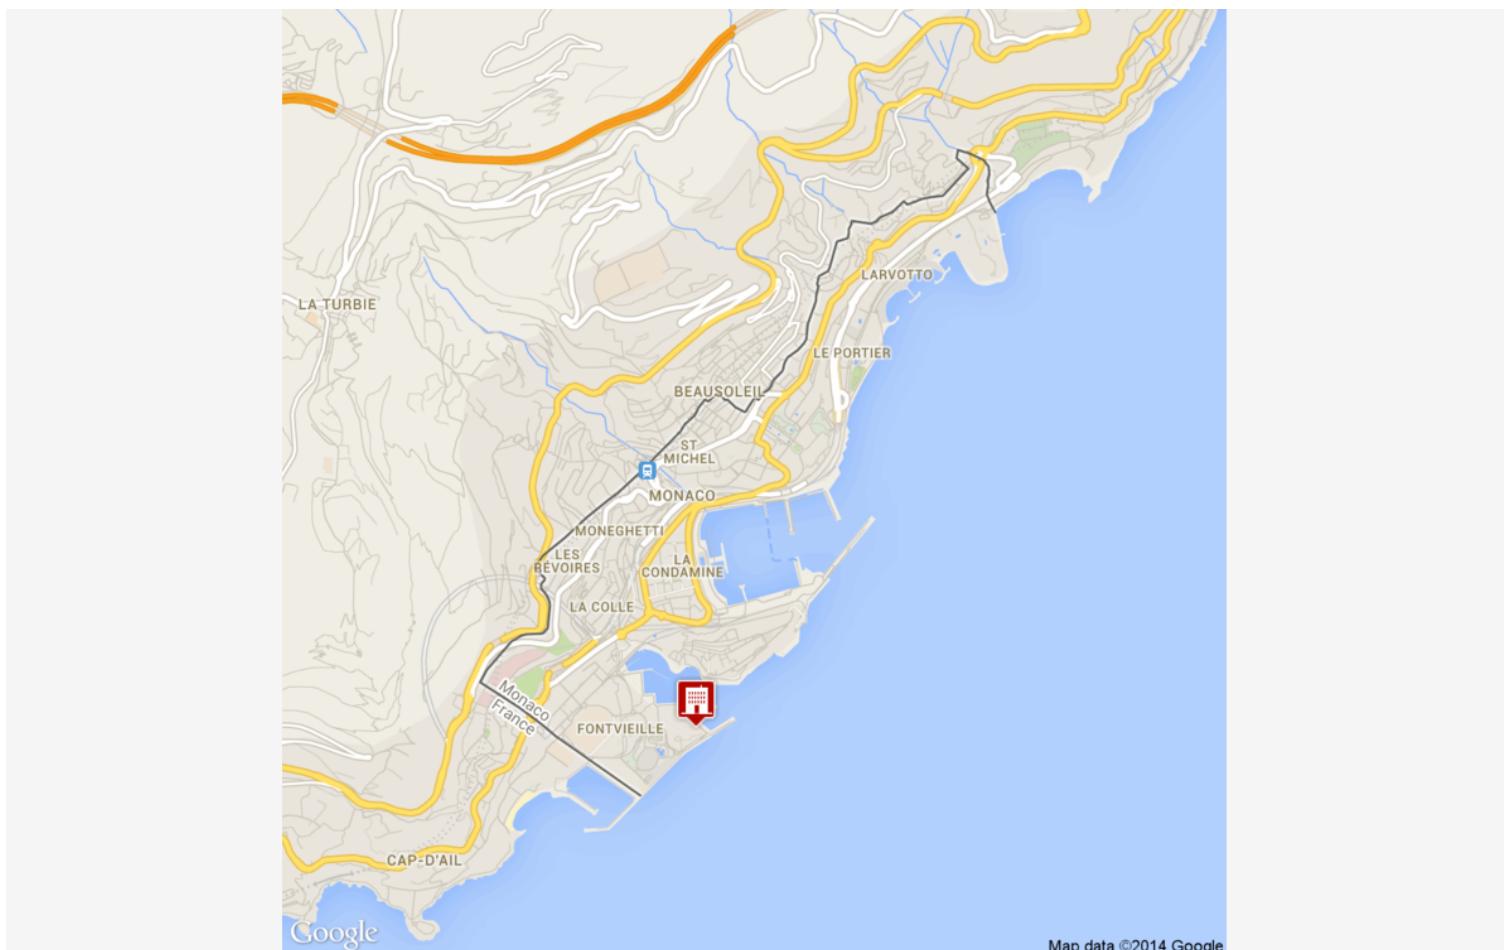[MonteCarlo-RealEstate.com](http://MonteCarlo-RealEstate.com)

Ce document ne fait partie d'aucune offre ou contrat. Toutes mesures, surfaces et distances sont approximatives. Le descriptif et les plans ne sont donnés qu'à titre indicatif et leur exactitude n'est pas garantie. Les photographies ne montrent que certaines parties de la propriété. L'offre est valable sauf en cas de vente, retrait de vente, changement de prix ou d'autres conditions, sans préalable.

Страница  
4/4

Код. : HH26070423