



Аренда

Эксклюзив

12 500 € / месяц

+ Коммунальные услуги : 1.200 €

Тип объекта Квартира	Кол-во комнат 3 комнаты	Здание Grand Ida	Район Jardin Exotique
Жилая площадь 107,13 m²	Площадь террасы 54,80 m²	Общая площадь 161,93 m²	Спальни 2
Salles de bains 2	Парковочное место 1	Подвал 1	Этаж 12
Коммунальные услуги 1 200 €	Состояние Новый	Вид Vue dégagée, Vue mer, Vue ville	Свободна с À convenir
Код. LA-M10032026GI			




MonteCarlo-RealEstate.com

Страниц
1/4

Код. : LA-M10032026GI

Ce document ne fait partie d'aucune offre ou contrat. Toutes mesures, surfaces et distances sont approximatives. Le descriptif et les plans ne sont donnés qu'à titre indicatif et leur exactitude n'est pas garantie. Les photographies ne montrent que certaines parties de la propriété. L'offre est valable sauf en cas de vente, retrait de vente, changement de prix ou d'autres conditions, sans préalable.

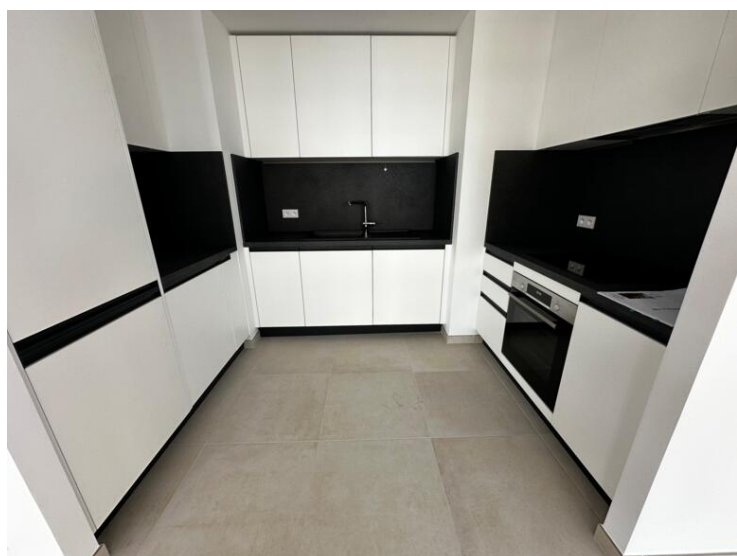


MonteCarlo-RealEstate.com

Страница
2/4

Код. : LA-M10032026GI

Ce document ne fait partie d'aucune offre ou contrat. Toutes mesures, surfaces et distances sont approximatives. Le descriptif et les plans ne sont donnés qu'à titre indicatif et leur exactitude n'est pas garantie. Les photographies ne montrent que certaines parties de la propriété. L'offre est valable sauf en cas de vente, retrait de vente, changement de prix ou d'autres conditions, sans préalable.



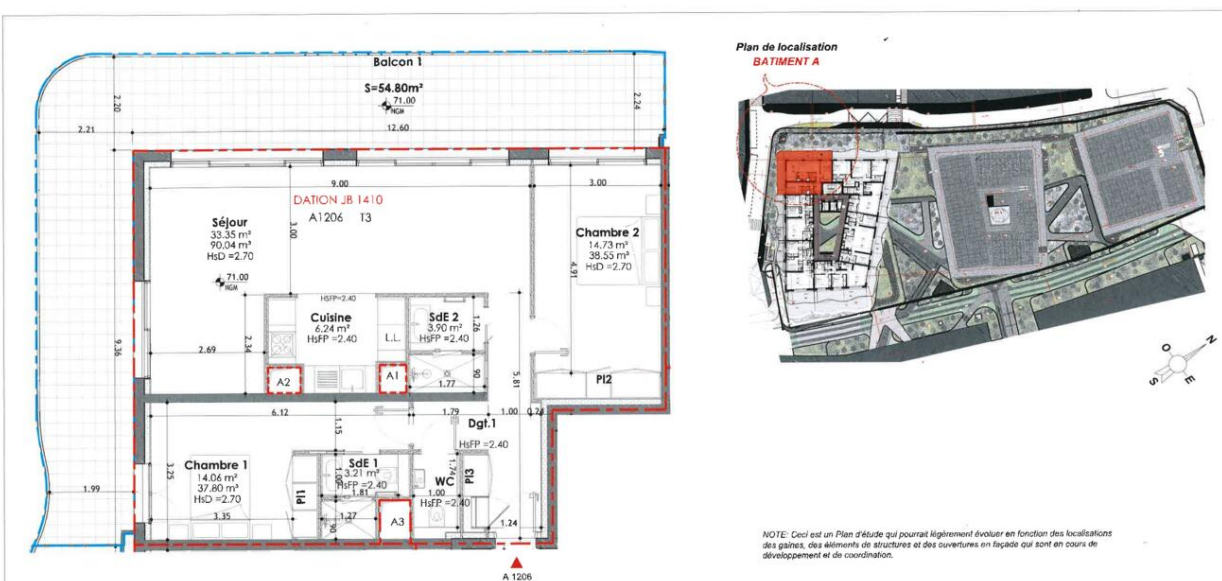

NOTE: Ceci est un Plan d'étude qui pourrait légèrement évoluer en fonction des localisations des puits, des éléments de structures et des ouvertures en façade qui sont en cours de développement et de coordination.

Dationnaire		Descriptif de la promesse				Détails du bien, objet de la Dation dans l'Ensemble Immobilier du projet Grand IDA												
N° de Dossier	N° de Voie	Type de Promesse	Prix de la Dation	Surface Vendable Totale négociée	Bâtiment	N° Apt	Etage/ cote altimétrique	Typologie	Orientat	Surface Vendable Intérieure	Surface Vendable Extérieure	Surface Vendable Totale	Nb. de Parkings	Nb. de Caves				
JB 1410	14	Promesse de vente	1 Apt T2	65 m² (min.)	A	A1206	R+12 (+71.06 NGM)	T3	SUD-OUEST	107.13 m²	214.26 m²	54.80 m²	110.20 m²	161.93 m²	324.46 m²	2	2	
JB 1411		Promesse de vente	1 Apt T2	65 m² (min.)	A	A1407	R+14 (+77.10 NGM)	T3	SUD-OUEST	107.13 m²	55.40 m²	162.53 m²						
OPERATION "GRAND IDA" - Projet Remanié																		
Quartier de la Colle Boulevard Rainier III / Rue Plati Monaco					Plan de dation				Légende :		Emetteur : JB		Phase :		Ind :		R.D PASTOR & FILS MONACO	
									Approuvé du bien Surface vendable intérieure Surface vendable extérieure		Echelle : 1/75 ^e		Date : 07/03/2025		Page : 4			

OPERATION "GRAND IDA" - Projet Remanié
Quartier de la Colle
Boulevard Rainier III / Rue Plati
Monaco

Plan de dation

Légende :

Repérage du bien
Surface vendable intérieure
Surface vendable extérieure

Emetteur : JB

Echelle : 1/75°

Phase :

Date : 07/03/2025

Ind :

Page : 4

JB PASTOR & FILS
MONACO

